

DUISBURG-MEIDERICH EV. KIRCHE

GRUNDRISS
GEMESSEN MARZ 1966


M 1:50

REINHARD HOLZAPFEL
JURGEN HEINERT
LEO BRUZI

VEREIN FÜR BAUSCHÖNHEIT
UND DENKMÄLERPFLEGE
DUISBURG

GEZEICHNET JUNI 1966

Leo Bruzi

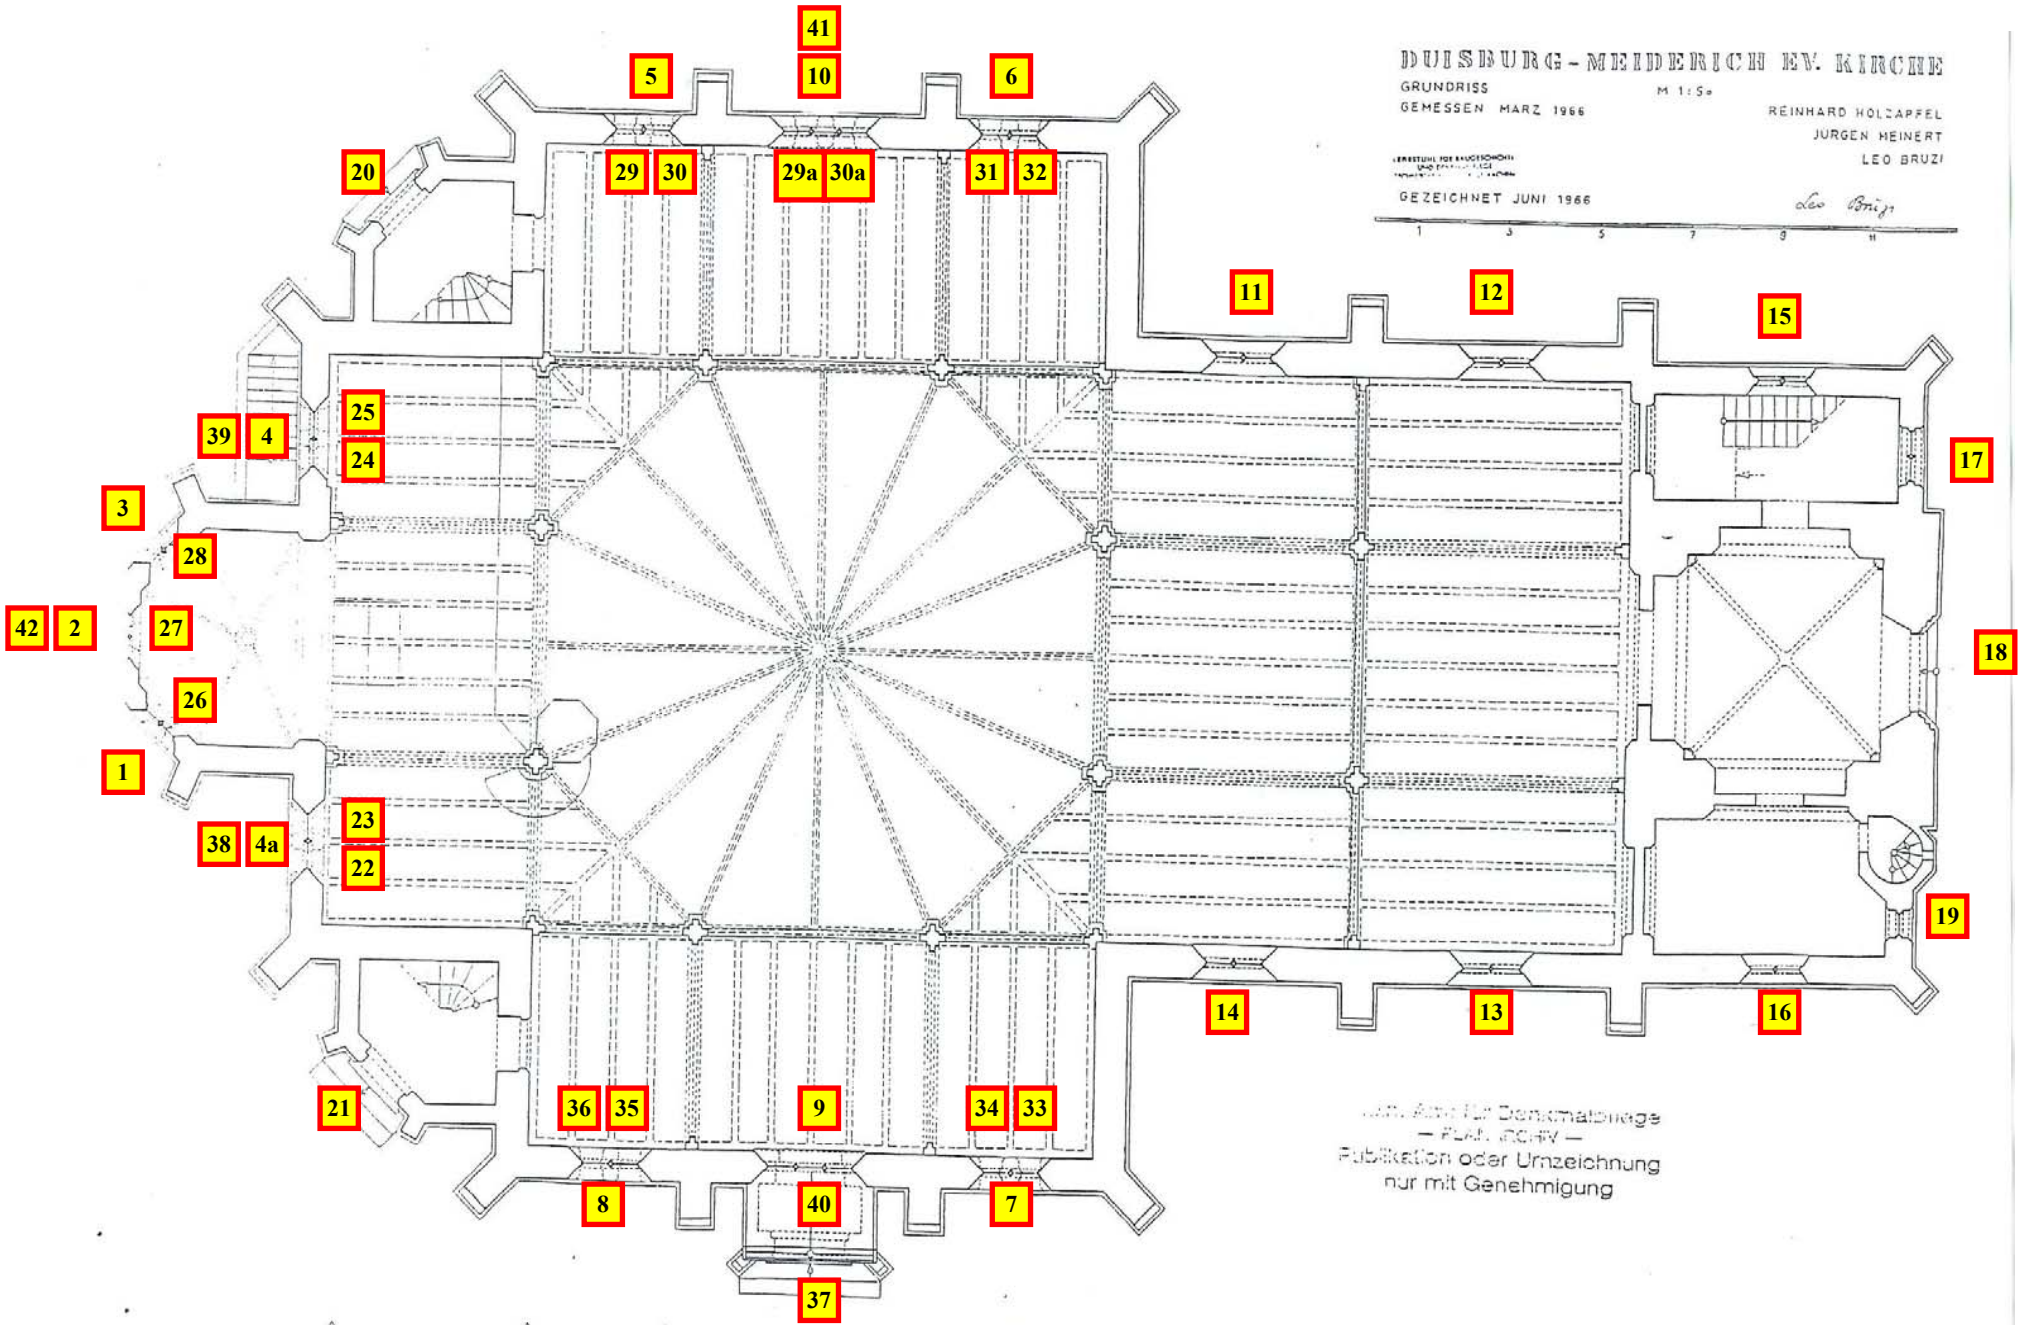

Ver. Arb. für Denkmalpflege
— PLAN —
Publikation oder Umzeichnung
nur mit Genehmigung

