


DUISBURG-MEIDERICH EV. KIRCHE

GRUNDRISS M 1:50

GEMESSEN MARZ 1966 REINHARD HOLZAPFEL
JURGEN HEINERT

LEO BRUZI

GEZEICHNET JUNI 1966 *Leo Bruzi*

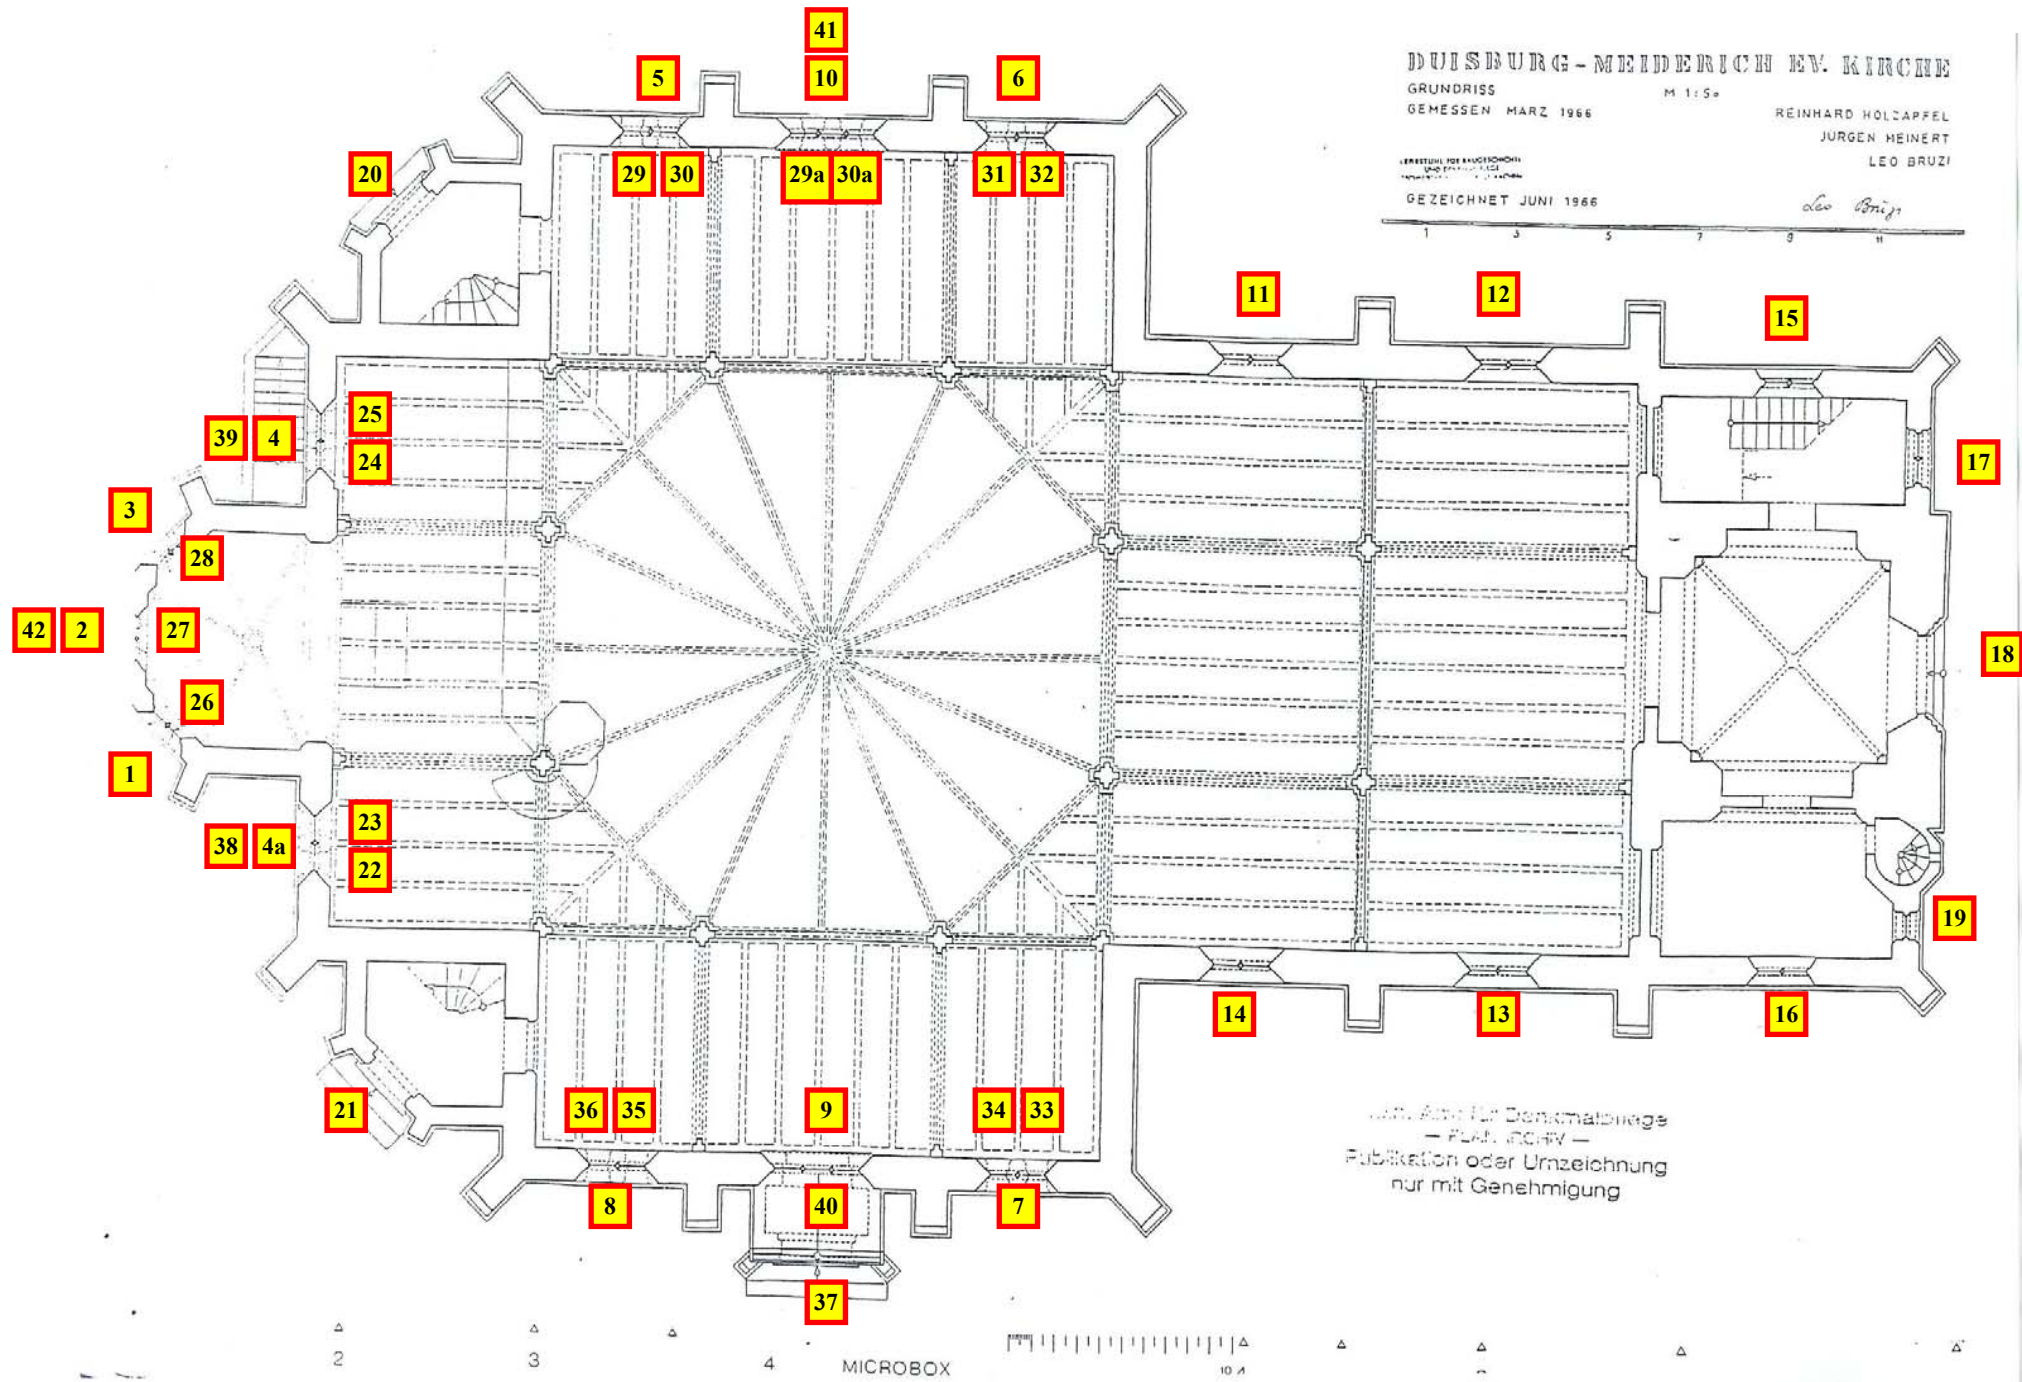

Arch. Anst. für Denkmalpflege
— PLAN —
Publikation oder Umzeichnung
nur mit Genehmigung